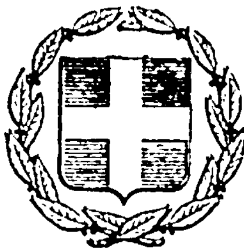


ΕΦΗΜΕΡΙΣ ΤΗΣ ΚΥΒΕΡΝΗΣΕΩΣ
ΤΗΣ ΕΛΛΗΝΙΚΗΣ ΔΗΜΟΚΡΑΤΙΑΣ

ΕΝ ΑΘΗΝΑΙΣ ΤΗι 5 ΑΠΡΙΛΙΟΥ 1978 | ΤΕΥΧΟΣ ΤΕΤΑΡΤΟΝ | ΑΡΙΘΜΟΣ ΦΥΛΛΟΥ 152

ΠΕΡΙΕΧΟΜΕΝΑ

ΑΠΑΛΛΟΤΡΙΩΣΕΙΣ
ΑΠΟΦΑΣΕΙΣ

Ἀριθ. Π. 872/563 (1)

Περὶ ἀναγκαστικῆς ἀπαλλοτριώσεως ἐκτάσεως 670 μ2 στὴν περιοχὴ τοῦ Δήμου Χαϊδαρίου γιὰ τὴν ἀνέγερση τοῦ 4ου Δημοτικοῦ Σχολείου Χαϊδαρίου.

ΟΙ ΥΠΟΥΡΓΟΙ
ΟΙΚΟΝΟΜΙΚΩΝ ΚΑΙ ΕΘΝΙΚΗΣ ΠΑΙΔΕΙΑΣ
ΚΑΙ ΘΡΗΣΚΕΥΜΑΤΩΝ

Ἔχοντας ὑπόψη:

1. Τὶς διατάξεις τοῦ Ν.Δ. 797/71 «περὶ ἀναγκαστικῶν ἀπαλλοτριώσεων», σὲ συνδυασμὸ μὲ τὶς διατάξεις τοῦ Β.Δ/τος 139/71 «περὶ τῆς ἁρμοδιότητος τῶν Νομαρχῶν πρὸς κήρυξιν ἀναγκαστικῶν τινων ἀπαλλοτριώσεων».

2. Τὶς διατάξεις τοῦ Α.Ν. 627/1968 «περὶ Ὀργανισμοῦ Σχολικῶν Κτιρίων».

3. Τὴν ἀπὸ 10.3.1968 ἔκθεση καταλληλότητος τῆς πρὸς ἀπαλλοτρίωση ἐκτάσεως, ἡ ὁποία καταρτίστηκε ἀπὸ τὴν κατὰ Νόμο Ἐπιτροπή, καὶ

4. Τὸ ἀπὸ 22/3/1967 Β.Διάταγμα (ΦΕΚ 37/1967 τ.Δ.) «περὶ τροποποιήσεως καὶ ἐπεκτάσεως τῶν ρυμοτομικῶν σχεδίων Χαϊδαρίου καὶ Περιστερίου (Ἀττικῆς) καὶ καθορισμοῦ τῶν ὅρων καὶ περιορισμῶν δομήσεως τῶν οἰκοπέδων αὐτῶν», ἀποφασίζουμε:

Κηρύσσουμε τὴν ἀναγκαστικὴ ἀπαλλοτρίωση ἐκτάσεως στὴν περιοχὴ τοῦ Δήμου Χαϊδαρίου καὶ μεταξὺ τῶν Ἁγίας Γρηγορούσης καὶ ἀνωνύμου, ἐμβαδοῦ 670 Μ2 ποὺ σημειώνεται μὲ τὰ γράμματα Γ,Ε,Ζ,Η,Γ στὸ ἀπὸ Αὐγούστου 1977 κτηματολογικὸ διάγραμμα καὶ στὸν ἐπ' αὐτοῦ κτηματολογικὸ πίνακα τοῦ Τοπογράφου Μηχανικοῦ Δημ. Λειβαδάρη, θεωρημένο ἀπὸ τὸν Προϊστάμενο τοῦ Γραφείου Γηπέδων Γεώργιο Μορφόπουλο.

Στὴν ἔκταση ποὺ ἀπαλλοτριώνεται προβάλλει δικαιωκυριότητας ὁ Παν. Γιαννακόπουλος.

Ἡ ἀπαλλοτρίωση κηρύσσεται ὑπὲρ τῆς Σχολικῆς Ἐφορείας τοῦ 4ου Δημοτικοῦ Σχολείου Χαϊδαρίου καὶ μὲ δαπάνη τοῦ Ὀργανισμοῦ Σχολικῶν Κτιρίων».

Ἡ ἀπόφαση αὐτὴ νὰ δημοσιευθεῖ στὴν Ἐφημερίδα τῆς Κυβερνήσεως.

Ἀθῆναι, 14 Μαρτίου 1978

ΟΙ ΥΠΟΥΡΓΟΙ

ΕΘΝ. ΠΑΙΔΕΙΑΣ ΚΑΙ ΘΡΗΣΚΕΥΜΑΤΩΝ	ΟΙΚΟΝΟΜΙΚΩΝ
ΙΩΑΝ. ΒΑΡΒΙΤΣΙΩΤΗΣ	ΓΙΑΝΝΗΣ ΜΠΟΥΤΟΣ

Ἀριθ. Β. 3281/1832 (2)

Περὶ ἀναγκαστικῆς ἀπαλλοτριώσεως στοὺς Νομοὺς Κιλκίς, Θεσσαλονίκης καὶ Σερρῶν γιὰ τὴν ἐγκατάσταση τῆς γραμμῆς μεταφορᾶς 150 KV Κιλκὶς - Σερρῶν καὶ συστάσεως δουλείας διελεύσεως στοὺς αὐτοὺς Νομούς, ὑπὲρ καὶ μὲ δαπάνη τῆς ΔΕΗ.

ΟΙ ΥΠΟΥΡΓΟΙ
ΟΙΚΟΝΟΜΙΚΩΝ ΚΑΙ ΒΙΟΜΗΧΑΝΙΑΣ
ΚΑΙ ΕΝΕΡΓΕΙΑΣ

Ἔχοντας ὑπόψη:

1. Τὶς διατάξεις τοῦ Ν.Δ. 797/1971 «περὶ ἀναγκαστικῶν ἀπαλλοτριώσεων «σὲ συνδυασμὸ μὲ τὶς διατάξεις τοῦ Β.Δ/τος 139/1971 «περὶ τῆς ἁρμοδιότητος τῶν Νομαρχῶν πρὸς κήρυξιν ἀναγκαστικῶν τινων ἀπαλλοτριώσεων».

2. Τὶς διατάξεις τῆς παραγρ. 2 τοῦ ἄρθρου 4 τοῦ Νόμου 1468/1950 «περὶ ἱδρύσεως Δημοσίας Ἐπιχειρήσεως Ἠλεκτρισμοῦ» καθὼς τροποποιήθηκε καὶ συμπληρώθηκε μεταγενέστερα δυνάμει τοῦ Ἀν. Νόμου 1672/1951, ὁ ὁποῖος κυρώθηκε μὲ τὸ Νόμο ἀριθμ. 2113/1952.

3. Τὶς διατάξεις τοῦ ἄρθρου 9 τοῦ Α.Ν. 1566/1950 «περὶ κυρώσεως τῆς μετὰ τοῦ Οἴκου «EBASCO» συναφθείσης τὴν 20ὴν Ἰουλίου 1950 συμβάσεως κ.λ.π.», καθὼς οἱ διατάξεις αὐτὲς ἔχουν κυρωθεῖ, τροποποιηθεῖ καὶ συμπληρωθεῖ μὲ τὸ Νόμο ἀριθμ. 1633/1951.

4. Τὴν ἀπόφαση τοῦ Διοικητικοῦ Συμβουλίου τῆς Δημοσίας Ἐπιχειρήσεως Ἠλεκτρισμοῦ ἀριθμ. 149/19.5.77, ποὺ πάρθηκε κατὰ τὴν συνεδρίαση αὐτοῦ ἀριθμ. 24/19.5.77, ἀποφασίζουμε :

Κηρύσσουμε τὴν ἀναγκαστικὴ ἀπαλλοτρίωση, λόγω δημόσιας ὠφέλειας καὶ εἰδικότερα : Α) γιὰ τὴν ἐγκατάσταση 71 χαλύβδινων πύργων τοῦ ἐντὸς τοῦ Νομοῦ Κιλκὶς τμήματος τῆς γραμμῆς μεταφορᾶς ἠλεκτρικῆς ἐνεργείας 150 KV Κιλκὶς - Σερρῶν, ἐκτάσεως ἐμβαδοῦ 5884 μ2 ἀποτελουμένης ἀπὸ 71 τετράγωνα τεμάχια ἐδάφους.

Ἀπὸ τὰ ἀνωτέρω τετράγωνα τεμάχια τὰ ἑπτὰ (7), στὰ ὁποῖα θὰ ἀνεγερθοῦν οἱ χαλύβδινοι πύργοι ἀριθμ. 1,2,3,5,44, 60 καὶ 66 ἔχουν ἐμβαδὸ 100 μ2 ἕκαστο (10 × 10 = 100), τὰ δὲ ὑπόλοιπα ἑξήντα τέσσερα (64), στὰ ὁποῖα θὰ ἀνεγερθοῦν οἱ χαλύβδινοι πύργοι ἀριθμ. 4, 6–43, 45–59, 61–65 καὶ 67–71, ἔχουν ἐμβαδὸ 81 μ2 ἕκαστο (9 × 9 = 81).

Τὰ ἀπαλλοτριωθέντα τετράγωνα τεμάχια ἐδάφους βρίσκονται στὶς κτηματικὲς περιοχὲς τῶν κοινοτήτων Τερπύλλου, Κυρωνούδας, Ἑπταλόφου, Ἑλληνικοῦ, Θεοδοσίων, Ἰσώματος καὶ τοῦ Δήμου Κιλκὶς τοῦ Νομοῦ Κιλκὶς καὶ ἐμφαίνονται στὸ κτηματολογικὸ διάγραμμα τῆς ΔΕΗ ἀριθμ. 52152/Νοέμβριος 1976(φύλλα 1–4) καὶ στὸν ἐπ' αὐτοῦ κτηματολογικὸ πίνακα, ποὺ ἔχει θεωρηθεῖ στὶς 13.10.77 ἀπὸ τὸ ἁρμόδιο Διευθυντὴ τοῦ Ὑπουργείου Βιομηχανίας καὶ Ἐνεργείας.

Β) Γιὰ τὴ σύσταση δουλείας ἐναερίου διελεύσεως τοῦ ἐντὸς τοῦ Νομοῦ Κιλκὶς τμήματος τῆς γραμμῆς μεταφορᾶς 150 KV Κιλκὶς – Σερρῶν ἐπὶ λωρίδος ἐδάφους μήκους μέτρων εἴκοσι πέντε χιλιάδων ὀκτακοσίων ἑξήντα ἑπτὰ καὶ πενήντα ἑκατοστῶν (25.867,50) καὶ συνολικοῦ πλάτους μέτρων τετραγωνικῶν σαράντα (40) δημ. ἀνὰ εἴκοσι (20) μέτρα ἑκατέρωθεν τῆς προβολῆς ἐπὶ τοῦ ἐδάφους τοῦ ἄξονα τῆς ὑπόψη γραμμῆς μεταφορᾶς. Ἡ ἀνωτέρω λωρίδα ἐδάφους ἀρχίζει ἀπὸ τὸν ὑποσταθμὸ Κιλκὶς (×Θ.Ο. + 0,52, 50), καὶ μὲ κατεύθυνση περίπου ἀνατολικὴ καταλήγει στὰ ὅρια τῶν Νομῶν Κιλκὶς καὶ Θεσσαλονίκης (χθ. 25 + 920).

Τὸ περιεχόμενο τῆς ἐπιβαλλομένης δουλείας μεταξὺ τῶν χιλιομετρικῶν θέσεων 1 + 305,90 μέχρι καὶ 23 + 375 καὶ 23 + 984,50 μέχρι 25 + 920 ἀποτελεῖται ἀπὸ τὸ δικαίωμα εἰσόδου τοῦ προσωπικοῦ, τῶν συνεργείων καὶ τῶν τεχνικῶν μέσων τῆς Δ.Ε.Η. ἢ τῶν προσώπων ποὺ ὁρίζονται ἀπὸ αὐτὴ στὴ βαρυνομένη μὲ τὴ δουλεία λωρίδα ἐδάφους, γιὰ τὴν ἐκτέλεση ὁποιασδήποτε ἐργασίας ἐγκαταστάσεως, λειτουργίας, ἐπιθεωρήσεως, ἐπισκευῶν, συντηρήσεως καὶ ἀντικαταστάσεως τῆς ἐναερίου γραμμῆς καὶ τῶν πύργων αὐτῆς, καθὼς καὶ στὴν ἀπαγόρευση ἀνεγέρσεως οἱουδήποτε νέου κτίσματος. Ἐπίσης ἀπαγορεύεται ἡ λειτουργία κάθε ἐγκαταστάσεως ποὺ δημιουργεῖ δυσμενεῖς συνθῆκες γιὰ τὴν ἀσφάλεια ἢ τὴν λειτουργία τῆς γραμμῆς (π.χ. συσσώρευση πυρομαχικῶν, πετρελαιοειδῶν, λατομεῖα κ.λ.π.).

Τὸ περιεχόμενο τῆς ἐπιβαλλομένης δουλείας μεταξὺ τῶν χιλιομετρικῶν θέσεων 0 + 52,50 μέχρι 1 + 305,90 καὶ 23 + 375 μέχρι 23 + 984,50 ἀποτελεῖται ἀπὸ τὸ δικαίωμα εἰσόδου τοῦ προσωπικοῦ, τῶν συνεργείων καὶ τῶν τεχνικῶν μέσων τῆς ΔΕΗ ἢ τῶν προσώπων ποὺ ὁρίζονται ἀπὸ αὐτὴ στὴ βαρυνομένη μὲ τὴ δουλεία λωρίδα ἐδάφους, γιὰ τὴν ἐκτέλεση ὁποιασδήποτε ἐργασίας ἐγκαταστάσεως, λειτουργίας, ἐπιθεωρήσεως, ἐπισκευῶν, συντηρήσεως καὶ ἀντικαταστάσεως τῶν ἄνω αὐτῆς ἐναερίων γραμμῶν καὶ τῶν πύργων αὐτῶν.

Ἐντὸς τῆς δουλευούσης λωρίδας ἐδάφους ἐπιτρέπεται ἡ οἰκοδόμηση ἐφ' ὅσον συντρέχουν οἱ ἑξῆς δύο ὅροι : α) Ἡ κατακόρυφη ἀπόσταση τῶν ἀνεγειρομένων κτισμάτων ἀπὸ τοὺς ἀγωγοὺς τῶν ἄνωθι γραμμῶν σὲ θερμοκρασία 50ο Κελσίου καὶ ἄπνοια, πρέπει νὰ εἶναι τοὐλάχιστον πέντε (5) μέτρα καὶ β) τὰ ἀνεγειρόμενα κτίσματα ἢ ἐγκαταστάσεις πρέπει νὰ μὴ δημιουργοῦν δυσμενεῖς συνθῆκες γιὰ τὴν ἀσφάλεια ἢ τὴν λειτουργία τῶν γραμμῶν (π.χ. ἀποθῆκες πυρομαχικῶν, πετρελαιοειδῶν, λατομεῖα, ἐργοστάσια ποὺ ἀναδίδουν βλαβεροὺς καπνοὺς κ.λ.π.).

Οἱ ἀνωτέρω λωρίδες ἐδάφους, στὶς ὁποῖες συνιστᾶται δουλεία ἐναερίου διελεύσεως, βρίσκονται στὴν κτηματικὴ περιοχὴ τῶν κοινοτήτων Τερπύλλου, Κορωνούδας, Ἑπταλόφου, Ἑλληνικοῦ, Θεοδοσίων, Ἰσώματος καὶ τοῦ Δήμου Κιλκὶς τοῦ Νομοῦ Κιλκὶς καὶ ἐμφαίνονται στὸ κτηματολογικὸ διάγραμμα τῆς ΔΕΗ ἀριθμ. 52152/Νοέμβριος 1976 (φύλλα 1–4) καὶ στὸν ἐπ' αὐτοῦ κτηματολογικὸ πίνακα, ποὺ ἔχει θεωρηθεῖ στὶς 13.10.77 ἀπὸ τὸν ἁρμόδιο Δ/ντὴ τοῦ Ὑπουργείου Βιομηχανίας καὶ Ἐνεργείας.

Γ) Γιὰ τὴν ἐγκατάσταση δέκα ὀκτὼ (18) χαλυβδίνων πύργων (αὔξ. ἀριθμ. 72–89) τοῦ ἐντὸς τοῦ Νομοῦ Θεσσαλονίκης τμήματος τῆς γραμμῆς μεταφορᾶς ἠλεκτρικῆς ἐνεργείας 150 KV Κιλκὶς – Σερρῶν, ἐκτάσεως ἐμβαδοῦ 1496 μ2, ἀποτελουμένης ἀπὸ 18 τετράγωνα τεμάχια ἐδάφους.

Ἀπὸ τὰ ἀνωτέρω τεμάχια τὰ δύο (2), στὰ ὁποῖα θὰ ἀνεργεθοῦν οἱ χαλύβδινοι πύργοι ἀριθμ. 81 καὶ 87, ἔχουν ἐμβαδὸ 100 μ2 ἕκαστο (10 × 10 = 100), τὰ δὲ ὑπόλοιπα, στὰ ὁποῖα θὰ ἀνεγερθοῦν οἱ χαλύβδινοι πύργοι ἀριθμ. 72 – 80, 82 – 86, 88 καὶ 89, ἔχουν ἐμβαδὸ 81μ2 ἕκαστο (9 × 9 = 81).

Τὰ ἀπαλλοτριούμενα τετράγωνα τεμάχια ἐδάφους βρίσκονται στὴν κτηματικὴ περιοχὴ τῆς Κοινότητας Λαχανᾶ τοῦ Νομοῦ Θεσσαλονίκης καὶ ἐμφαίνονται στὸ κτηματολογικὸ διάγραμμα τῆς ΔΕΗ ἀριθμ. 52152/Νοέμβριος 1976 (φύλλο 5) καὶ στὸν ἐπ' αὐτοῦ κτηματολογικὸ πίνακα, ποὺ ἔχει θεωρηθεῖ στὶς 13.10.77 ἀπὸ τὸν ἁρμόδιο Δ/ντὴ τοῦ Ὑπουργείου Βιομηχανίας καὶ Ἐνεργείας.

Δ) Γιὰ τὴ σύσταση δουλείας ἐναερίου διελεύσεως τοῦ ἐντὸς τοῦ Νομοῦ Θεσσαλονίκης τμήματος τῆς γραμμῆς μεταφορᾶς ἠλεκτρικῆς ἐνεργείας 150 KV Κιλκὶς–Σερρῶν ἐπὶ λωρίδας ἐδάφους μήκους μέτρων ἕξι χιλιάδων διακοσίων ἐνενήκοντα ἕξι καὶ σαράντα ἑκατοστῶν. (6.296,40)λαμβανομένης ὑπόψη τῆς χιλιομετρικῆς ἐξισώσεως στὴ θέση τοῦ πύργου 87 (ΟΠ.31 + 0,21,70 ΞΕΜ. 44 + 174,70) καθὼς καὶ ὅτι μεταξὺ τῶν χιλιομετρικῶν θέσεων 30 + 959, 20 μέχρι 31 + 014,80 δὲν συνιστᾶται δουλεία λόγῳ διασταυρώσεως πρὸς τὴ δουλεύοντα λωρίδα τῆς γραμμῆς 150 KV Ἄγρας–Καβάλας. Τὸ συνολικὸ πλάτος τῆς δουλευούσης λωρίδος ἐδάφους ἀνέρχεται σὲ σαράντα (40) μέτρα δηλ. ἀντὶ εἴκοσι (20) μέτρα ἑκατέρωθεν τῆς προβολῆς ἐπὶ τοῦ ἐδάφους τοῦ ἄξονα τῆς γραμμῆς, πλὴν τοῦ τμήματος μεταξὺ τῶν χιλιομετρικῶν θέσεων 31 + 014,80 μέχρι 45 + 425 στὸ ὁποῖο τὸ πλάτος τῆς δουλείας περιορίζεται σὲ εἴκοσι πέντε (25) μέτρα (20μ. δεξιὰ καὶ 5 μέτρα ἀριστερὰ τοῦ ἄξονα). Ἡ ἀνωτέρω λωρίδα ἐδάφους ἀρχίζει ἀπὸ τὰ ὅρια τῶν Νομῶν Κιλκὶς–Θεσσαλονίκης (χ.θ. 25 + 920) καὶ μὲ κατεύθυνση περίπου ἀνατολικὴ καταλήγει στὰ ὅρια τῶν Νομῶν Θεσσαλονίκης–Σερρῶν (χ.θ. 45 + 425).

Τὸ περιεχόμενο τῆς ἐπιβαλλομένης δουλείας στὸ ἐντὸς τοῦ Νομοῦ Θεσσαλονίκης τμῆμα τῆς γραμμῆς 150 KV Κιλκὶς–Σερρῶν ἀποτελεῖται ἀπὸ τὸ δικαίωμα εἰσόδου τοῦ προσωπικοῦ, τῶν συνεργείων καὶ τῶν τεχνικῶν μέσων τῆς ΔΕΗ ἢ τῶν προσώπων ποὺ ὁρίζονται ἀπὸ αὐτὴ στὴ βαρυνομένη μὲ τὴ δουλεία λωρίδα ἐδάφους, γιὰ τὴν ἐκτέλεση ὁποιασδήποτε ἐργασίας ἐγκαταστάσεως, λειτουργίας, ἐπιθεωρήσεως, ἐπισκευῶν, συντηρήσεως καὶ ἀντικαταστάσεως τῆς ἄνω ἐναερίου γραμμῆς καὶ τῶν πύργων της, καθὼς καὶ στὴν ἀπαγόρευση ἀνεγέρσεως οἱουδήποτε νέου κτίσματος.

Ἐπίσης ἀπαγορεύεται ἡ λειτουργία κάθε ἐγκαταστάσεως ποὺ δημιουργεῖ δυσμενεῖς συνθῆκες γιὰ τὴν ἀσφάλεια ἢ τὴ λειτουργία τῆς ὑπόψη γραμμῆς (π.χ. συσσώρευση πυρομαχικῶν, πετρελαιοειδῶν, λατομεῖα κ.λ.π.).

Οἱ δουλεύουσες αὐτὲς ἐκτάσεις βρίσκονται στὴν κτηματικὴ περιοχὴ τῆς Κοινότητος Λαχανᾶ τοῦ Νομοῦ Θεσσαλονίκης καὶ ἐμφαίνονται στὸ κτηματολογικὸ διάγραμμα τῆς ΔΕΗ (Φύλλο 5) καὶ στὸν ἐπ' αὐτοῦ κτηματολογικὸ πίνακα, ποὺ ἔχει θεωρηθεῖ στὶς 13.10.77 ἀπὸ τὸ ἁρμόδιο Δ/ντὴ τοῦ Ὑπουργείου Βιομηχανίας καὶ Ἐνεργείας.

Ε) Γιὰ τὴν ἐγκατάσταση 73 χαλυβδίνων πύργων (αὔξ. 90 + 162) τοῦ ἐντὸς τοῦ Νομοῦ Σερρῶν τμήματος τῆς γραμμῆς μεταφορᾶς ἠλεκτρικῆς ἐνεργείας 150 KV Κιλκὶς–Σερρῶν ἐκτάσεως ἐμβαδοῦ 6065 μ2, ἀποτελουμένης ἀπὸ 73 τετράγωνα τεμάχια ἐδάφους. Ἀπὸ τὰ τετράγωνα αὐτὰ τὰ ὀκτὼ (8) στὰ ὁποῖα θὰ ἀνεγερθοῦν οἱ χαλύβδινοι πύργοι ἀριθμ. 97, 98, 108, 113, 139, 159, 160 καὶ 162 , ἔχουν ἐμβαδὸ 100 μ2 ἕκαστο (10 × 10 – 100) τὰ δὲ ὑπόλοιπα ἑξήντα πέντε (65) στὰ ὁποῖα θὰ ἀνεγερθοῦν οἱ χαλύβδινοι πύργοι 90–96, 99 107, 109–112, 114 138, 140–158 καὶ 161, ἔχουν ἐμβαδὸ 81μ2 ἕκαστο (9 × 9 – 81).

Τὰ ἀπαλλοτριούμενα τετράγωνα τεμάχια ἐδάφους βρίσκονται στὶς κτηματικὲς περιοχὲς τῶν Κοινοτήτων Καλοκάστρου Ἀμπέλων, Λιβαδοχωρίου, Κουμαριᾶς, Ἀδελφικοῦ, Ἄνω Καμήλας, Μητρουσίου καὶ τοῦ Δήμου Σερρῶν τοῦ Νομοῦ Σερρῶν καὶ ἐμφαίνονται στὸ κτηματολογικὸ διάγραμμα τῆς ΔΕΗ ἀριθμ. 52152/1976 (φύλλα 6–9) καὶ στὸν ἐπ' αὐτοῦ κτηματολογικὸν πίνακα, ποὺ ἔχει θεωρηθεῖ στὶς 13.10.77 ἀπὸ τὸν ἁρμόδιο Δ/ντὴ τοῦ Ὑπουργείου Βιομηχανίας καὶ ἐνεργείας.

ΣΤ) Γιὰ τὴ σύσταση δουλείας ἐναερίου διελεύσεως τοῦ ἐντὸς τοῦ Νομοῦ Σερρῶν τμήματος τῆς γραμμῆς μεταφορᾶς ἠλεκτρικῆς ἐνεργείας 150 KV Κιλκὶς–Σερρῶν ἐπὶ λωρίδας ἐδάφους μήκους μέτρων εἴκοσι πέντε χιλιάδων ἑπτακοσίων ἑβδομήντα τεσσάρων (25.774), λαμβανομένης ὑπόψη τῆς χιλιομετρικῆς ἐξισώσεως στὴ θέση τοῦ πύργου 108 (ΟΠ. 53 + 014 ΞΕΜ. 50 + 000) καὶ πλάτους σαράντα μέτρων (40), δηλ. ἀνὰ εἴκοσι (20) μέτρα ἑκατέρωθεν τῆς προβολῆς ἐπὶ τοῦ ἐδάφους τοῦ ἄξονα τῆς γραμμῆς, ἐκτὸς τῶν τμημάτων μεταξὺ τῶν χιλιομετρικῶν θέσεων 45 + 425 ἕως 7 + 154,50 καὶ 49 + 191,50 ἕως Ο.Π. 53 + 014 ΞΕΜ. 50 + 000, στὰ ὁποία τὸ πλάτος τῆς δουλείας περιορίζεται σὲ εἴκοσι πέντε (25) μέτρα (20 μέτρα δεξιὰ καὶ 5 μέτρα ἀριστερὰ τοῦ ἄξονα). Τὸ ἐντὸς τοῦ Νομοῦ Σερρῶν τμῆμα τῆς ὑπόψη γραμμῆς μεταφορᾶς ἀρχίζει ἀπὸ τὰ ὅρια τῶν Νομῶν Θεσσαλονίκης – Σερρῶν (χιλιομετρικὴ θέση 45 + 425) καὶ μὲ κατεύθυνση περίπου ἀνατολικὴ καταλήγει στὸν ὑποσταθμὸ Σερρῶν (χ.θ. 68 + 185).

Τὸ περιεχόμενο τῆς ἐπιβαλλομένης δουλείας μεταξὺ τῶν χιλιομετρικῶν θέσεων 67 + 307 μέχρι 68 + 185 ἀποτελεῖται ἀπὸ τὸ δικαίωμα εἰσόδου τοῦ προσωπικοῦ, τῶν συνεργείων καὶ τῶν τεχνικῶν μέσων τῆς ΔΕΗ ἢ τῶν προσώπων ποὺ ὁρίζονται ἀπὸ αὐτὴ στὴ βαρυνομένη μὲ τὴ δουλεία λωρίδα ἐδάφους, γιὰ τὴν ἐκτέλεση ὁποιασδήποτε ἐργασίας ἐγκαταστάσεως, λειτουργίας, ἐπιθεωρήσεως, ἐπισκευῶν, συντηρήσεως καὶ ἀντικαταστάσεως τῶν ἄνω αὐτῆς ἐναερίων γραμμῶν καὶ τῶν πύργων αὐτῶν. Ἐντὸς τῆς δουλευούσης λωρίδος ἐδάφους ἐπιτρέπεται ἡ οἰκοδόμηση ἐφ' ὅσον συντρέχουν οἱ ἑξῆς δύο ὅροι : α) Ἡ κατακόρυφη ἀπόσταση τῶν ἀνεγειρομένων κτισμάτων ἀπὸ τοὺς ἀγωγοὺς τῶν ἄνω γραμμῶν σὲ θερμοκρασία 50° Κελσίου καὶ ἄπνοια πρέπει νὰ εἶναι τοὐλάχιστον πέντε (5) μέτρα καὶ β) τὰ ἀναγειρόμενα κτίσματα ἢ ἐγκαταστάσεις πρέπει νὰ μὴ δημιουργοῦν δυσμενεῖς συνθῆκες γιὰ τὴν ἀσφάλεια ἢ τὴ λειτουργία τῶν γραμμῶν (π.χ. ἀποθῆκες πυρομαχικῶν, πετρελαιοειδῶν, λατομεῖα, ἐργοστάσια ποὺ ἀναδίδουν βλαβεροὺς καπνοὺς κ.λπ.).

Τὸ περιεχόμενο τῆς δουλείας μεταξὺ τῶν χιλιομετρικῶν θέσεων 45 + 425 μέχρι 67 + 307 ἀποτελεῖται ἀπὸ τὸ δικαίωμα εἰσόδου τοῦ προσωπικοῦ, τῶν συνεργείων καὶ τῶν τεχνικῶν μέσων τῆς ΔΕΗ ἢ τῶν προσώπων ποὺ ὁρίζονται ἀπὸ αὐτὴ στὴ βαρυνομένη μὲ τὴ δουλεία λωρίδα ἐδάφους, γιὰ τὴν ἐκτέλεση ὁποιασδήποτε ἐργασίας ἐγκαταστάσεως, λειτουργίας, ἐπιθεωρήσεως, ἐπισκευῶν συντηρήσεως καὶ ἀντικαταστάσεως τῆς ἄνω ἐναερίου γραμμῆς καὶ τῶν πύργων αὐτῆς, καθὼς καὶ τὴν ἀπαγόρευση ἀνεγέρσεως κάθε νέου κτίσματος. Ἐπίσης ἀπαγορεύεται ἡ λειτουργία οἱασδήποτε ἐγκαταστάσεως ποὺ δημιουργεῖ δυσμενεῖς συνθῆκες γιὰ τὴν ἀσφάλεια ἢ τὴ λειτουργία τῆς ὑπόψη γραμμῆς (π.χ. συσσώρευση πυρομαχικῶν, πετρελαιοειδῶν, λατομεῖα κ.λ.π.).

Οἱ ἀνωτέρω λωρίδες ἐδάφους, στὶς ὁποῖες συνιστᾶται δουλεία ἐναερίου διελεύσεως, βρίσκονται στὶς κτηματικὲς περιοχὲς τῶν Κοινοτήτων Καλοκάστρου, Ἀμπέλων, Λιβαδοχωρίου, Κουμαριᾶς, Ἀδελφικοῦ, Ἄνω Καμήλας, Μητρουσίου καὶ τοῦ Δήμου Σερρῶν τοῦ Νομοῦ Σερρῶν καὶ ἐμφαίνονται στὸ κτηματολογικὸ διάγραμμα τῆς ΔΕΗ ἀριθμ. 52152/Νοέμβριος 1976 (φύλλα 6–9) καὶ στὸν ἐπ' αὐτοῦ κτηματολογικὸ πίνακα, ποὺ ἔχει θεωρηθεῖ στὶς 13.10.77 ἀπὸ τὸν ἁρμόδιο Δ/ντὴ τοῦ Ὑπουργείου Βιομηχανίας καὶ Ἐνεργείας.

Στὶς ἐκτάσεις ποὺ ἀπαλλοτριώνονται προβάλλουν δικαιώματα κυριότητας οἱ : 1) Δῆμος Κιλκίς, Θεοδ. Μιχαηλίδης κλπ. 2) Κοινότης Λαχανᾶ, Περικλῆς Κετσακίρης κλπ. 3) Κοινότης Καλοκάστρου, Βασ. Καλαντζῆς κ.λπ.

Ἡ ἀπαλλοτρίωση κηρύσσεται ὑπὲρ τῆς Δημοσίας Ἐπιχειρήσεως Ἠλεκτρισμοῦ καὶ μὲ δαπάνη της.

Ἡ ἀπόφαση αὐτὴ νὰ δημοσιευθεῖ στὴν Ἐφημερίδα τῆς Κυβερνήσεως.

Ἀθῆναι, 14 Μαρτίου 1978

ΟΙ ΥΠΟΥΡΓΟΙ

ΟΙΚΟΝΟΜΙΚΩΝ — ΓΙΑΝΝΗΣ ΜΠΟΥΤΟΣ

ΒΙΟΜΗΧΑΝΙΑΣ ΚΑΙ ΕΝΕΡΓΕΙΑΣ — ΜΙΛΤΙΑΔΗΣ ΕΒΕΡΤ

ΠΟΛΕΟΔΟΜΙΑ

ΔΙΑΤΑΓΜΑΤΑ

(3)

Περὶ τροποποιήσεως τοῦ ρυμοτομικοῦ σχεδίου Ἀμαρουσίου (Ἀττικῆς).

Ο ΠΡΟΕΔΡΟΣ ΤΗΣ ΕΛΛΗΝΙΚΗΣ ΔΗΜΟΚΡΑΤΙΑΣ

Ἔχοντες ὑπ' ὄψει τὰς διατάξεις τοῦ ἀπὸ 17 Ἰουλίου 1923 Ν.Δ/τος «περὶ σχεδίων πόλεων κ.λ.π.», ὡς μεταγενεστέρως ἐτροποποιήθησαν καὶ συνεπληρώθησαν καὶ εἰδικώτερον τῶν ἄρθρων 2 (παρ. 1) 3, 9 καὶ 70 αὐτοῦ, καὶ ἰδόντες τὰς ὑπ' ἀριθμ. 30/1976 καὶ 76/1976 πράξεις τοῦ Δημοτικοῦ Συμβουλίου Ἀμαρουσίου, τὴν ὑπ' ἀριθ. 690/1977 γνωμοδότησιν τοῦ Συμβουλίου Δημοσίων Ἔργων (Τμῆμα Μελετῶν), ὡς καὶ τὰς ὑπ' ἀριθμ. 923/1977 καὶ 71/1978 γνωμοδοτήσεις τοῦ Συμβουλίου τῆς Ἐπικρατείας προτάσει τοῦ ἐπὶ τῶν Δημοσίων Ἔργων Ὑπουργοῦ, ἀπεφασίσαμεν :

Ἄρθρον μόνον.

1. Ἐγκρίνεται ἡ τροποποίησις τοῦ ρυμοτομικοῦ σχεδίου Ἀμαρουσίου (Ἀττικῆς) κατὰ τὰ ὑπ' ἀριθμ. 526, 527 καὶ 528 οἰκοδομικὰ τετράγωνα, ὡς ἐμφαίνεται εἰς τὸ ὑπὸ τοῦ Γενικοῦ Διευθυντοῦ Οἰκισμοῦ τεθεωρημένον διὰ τῆς ὑπ' ἀριθμ. Γ. 5348/1978 πράξεως αὐτοῦ σχετικὸν πρωτότυπον διάγραμμα ὑπὸ κλίμακα 1 : 2000, οὗτινος συνοπτικὸν ἀντίτυπον δημοσιεύεται μετὰ τοῦ παρόντος.

2. Κατὰ τὸ πρόσωπον τῶν οἰκοπέδων, ᾠκοδομημένων ἢ μή, τῶν κειμένων ἐντὸς τῆς διὰ τῆς παραγράφου 1 τοῦ παρόντος τροποποιουμένης περιοχῆς τροποποιεῖται τὸ προβλεπόμενον προκήπιον διὰ παραλλήλου μετατοπίσεως τοῦ πλάτους αὐτοῦ παραμένοντος πέντε (5,00) μέτρα, ὡς ἐν τῷ αὐτῷ διαγράμματι ἐμφαίνεται.

Εἰς τὸν αὐτὸν ἐπὶ τῶν Δημοσίων Ἔργων Ὑπουργὸν ἀνατίθεμεν τὴν δημοσίευσιν καὶ ἐκτέλεσιν τοῦ παρόντος Διατάγματος.

Ἐν Ἀθήναις τῇ 7 Μαρτίου 1978

Ο ΠΡΟΕΔΡΟΣ ΤΗΣ ΔΗΜΟΚΡΑΤΙΑΣ

ΚΩΝΣΤΑΝΤΙΝΟΣ Δ. ΤΣΑΤΣΟΣ

Ο ΥΠΟΥΡΓΟΣ ΔΗΜΟΣΙΩΝ ΕΡΓΩΝ

ΝΙΚΟΛΑΟΣ ΖΑΡΝΤΙΝΙΔΗΣ

ΑΜΑΡΟΥΣΙΟ

ΚΛΙΜ. 1:2000

ΑΠΟΦΑΣΕΙΣ

Ἀριθ. ΤΥ 8902 (4)

Περὶ μερικῆς τροποποιήσεως τοῦ ἐγκεκριμένου σχεδίου πόλεως Πρεβέζης (ΟΤ. 167) γιὰ τὴ δημιουργία χώρου Σχολείου.

Ο ΝΟΜΑΡΧΗΣ ΠΡΕΒΕΖΗΣ

Ἔχοντας ὑπόψη:

1) Τὶς διατάξεις τοῦ Νόμου «περὶ διοικητικῆς ἀποκεντρώσεως».

2) Τὶς διατάξεις τοῦ ἄρθρου 532/1970 «περὶ συμπληρώσεως τῶν διατάξεων περὶ διοικητικῆς ἀποκεντρώσεως».

3) Τὶς διατάξεις τοῦ Β.Δ. 712/1970.

4) Τὴν Α 716/7.10.1970 κοινὴ ἀπόφαση τῶν Ὑπουργῶν Προεδρίας Κυβερνήσεως, Ἐσωτερικῶν καὶ Δημ. Ἔργων «περὶ ὀργανώσεως τῶν Περ/κῶν Ὑπηρεσιῶν τοῦ Ὑπουργείου Δημ. Ἔργων».

5) Τὴν Α. 111814/13.11.1970 εγκ. Α 311 Υ.Δ.Ε. «περὶ ἐφαρμογῆς τῶν διατάξεων περὶ ἀποκεντρώσεως ἁρμοδιοτήτων».

6) Τὸ Ν.Δ. 17.7.1923 «περὶ σχεδίων πόλεων κλπ.».

7) Τὸ Β.Δ. 27.8.1970 (ΦΕΚ 212Δ'/26.9.1970) «περὶ ἐγκρίσεως τοῦ ρυμοτομικοῦ σχεδίου πόλεως Πρεβέζης».

8) Τὸν Α.Ν. 314/6.3.1968 «περὶ παροχῆς στὸν Ὑπουργὸ Βορείου Ἑλλάδος καὶ τοὺς Νομάρχας τοῦ Κράτους ἁρμοδιότητας ἐπὶ θεμάτων ἐγκρίσεως ἢ τροποποιήσεως σχεδίων πόλεων καὶ κωμῶν» (ΦΕΚ 47 Α'/1968).

9) Τὸ Ν.Δ. 1018/71 (ΦΕΚ 220Α'/1.11.71) «περὶ παροχῆς εἰς τὸν Ὑπουργὸν Βορείου Ἑλλάδος καὶ τοὺς Νομάρχους τοῦ Κράτους ἁρμοδιότητος ἐπὶ θεμάτων ἐγκρίσεως ἢ τροποποιήσεως σχεδίων πόλεων καὶ κωμῶν».

10) Τὴν 22086/13.12.71 ἀπόφαση τοῦ Νομάρχη Πρεβέζης «περὶ διαρθρώσεως τῆς Δ/νσεως Τ.Υ.Ν. Πρεβέζης».

11) Τὸ 5991/20.10.1977 ἔγγραφο τοῦ Δήμου Πρεβέζης μὲ τὸ ὁποῖο διαβιβάστηκε ὁ φάκελλος μερικῆς τροποποιήσεως τοῦ ρυμοτομικοῦ σχεδίου πόλεως Πρεβέζης μὲ ὅλα τὰ δικαιολογητικά.

12) Τὸ ἀπὸ 21.7.1977 τοπογραφικὸ διάγραμμα σὲ κλ. 1:500 ποὺ ἔχει συντάξει ὁ Πολιτικὸς Μηχ/κὸς Δημήτριος Ταμπούρης.

13) Τὴ σύμφωνη γνωμοδότηση τοῦ Περ/κοῦ Συμβουλίου Δημ. Ἔργων τμήματος Πρεβέζης ποὺ διατυπώθηκε στὸ πρακτικό του 12/21.12.1977 (θέμα 9ο).

14) Τὸ γεγονὸς ὅτι ἡ περιοχὴ εἶναι πυκνοκατοικημένη καὶ δὲν ἔχει σχολεῖο καὶ ὁ χῶρος τοῦ οἰκοδ. τετραγώνου 167 μὲ στοιχεῖα Α—Β—Γ—Δ—Α εἶναι ἀκάλυπτος ἀπὸ οἰκοδομὲς ὥστε εὔκολα μπορεῖ νὰ γίνει ἡ ἐξαγορὰ τοῦ οἰκοπέδου ὁ ὁποῖος ἀπὸ μορφολογικῆς ἀπόψεως καὶ κλιματολογικῶν συνθηκῶν εἶναι ὁ πλέον κατάλληλος.

15) Ὅτι ὁ χῶρος τοῦ πρασίνου ποὺ ὑπάρχει πρέπει νὰ φέρει τὸν χαρακτηρισμὸ «χῶρος Σχολείου», ἀποφασίζουμε!

Ἐγκρίνουμε τὴ μερικὴ τροποποίηση τοῦ σχεδίου πόλεως Πρεβέζης (Ο.Τ. 167) γιὰ τὴ δημιουργία χώρου Σχολείου ποὺ προτείνει τὸ Δημοτικὸ Συμβούλιο μὲ τὴν 366/7.9.1977 ἀπόφαση, ὅπως λεπτομερῶς φαίνεται στὸ συνημμένο τοπογραφικὸ διάγραμμα.

Ἡ ἀπόφαση αὐτὴ νὰ δημοσιευθεῖ στὴν Ἐφημερίδα τῆς Κυβερνήσεως.

Πρέβεζα, 23 Δεκεμβρίου 1977

Ὁ Νομάρχης
Γ. ΓΙΑΝΝΟΠΟΥΛΟΣ

ΜΕΡΙΚΗ ΤΡΟΠΟΠΟΙΗΣΗ
ΤΟΥ ΕΓΚΕΚΡΙΜΕΝΟΥ ΣΧΕΔΙΟΥ
ΠΟΛΕΩΣ ΠΡΕΒΕΖΗΣ.
ΜΕΤΑΤΡΟΠΗ ΤΟΥ ΡΥΜΟΤΟΜΙΚΟΥ
ΤΕΤΡΑΓΩΝΟΥ 167 ΑΠΟ ΠΡΑΣΙΝΟ
ΠΟΥ ΠΡΟΒΛΕΠΕΤΑΙ ΣΕ ΧΩΡΟ
ΕΙΔΙΚΟ ΓΙΑ ΤΗΝ ΑΝΕΓΕΡΣΗ
ΣΧΟΛΕΙΟΥ

ΚΛ. 1:500.


ΕΓΚΡΙΣΗ ΡΥΜΟΤΟΜΙΚΟΥ ΣΧΕΔΙΟΥ ΠΡΕΒΕΖΗΣ.
ΒΔ 27-8-1970 ΦΕΚ 212/Δ/26-9-1970

ΗΛΕΓΧΘΗ
Πρέβεζα τῇ 2/12/1977

ΕΘΕΩΡΗΘΗ
Πρέβεζα τῇ 2-1-12-77

ΠΡΕΒΕΖΑ 21 ΙΟΥΛΙΟΥ 1977
Ο ΣΥΝΤΑΞΑΣ

Α

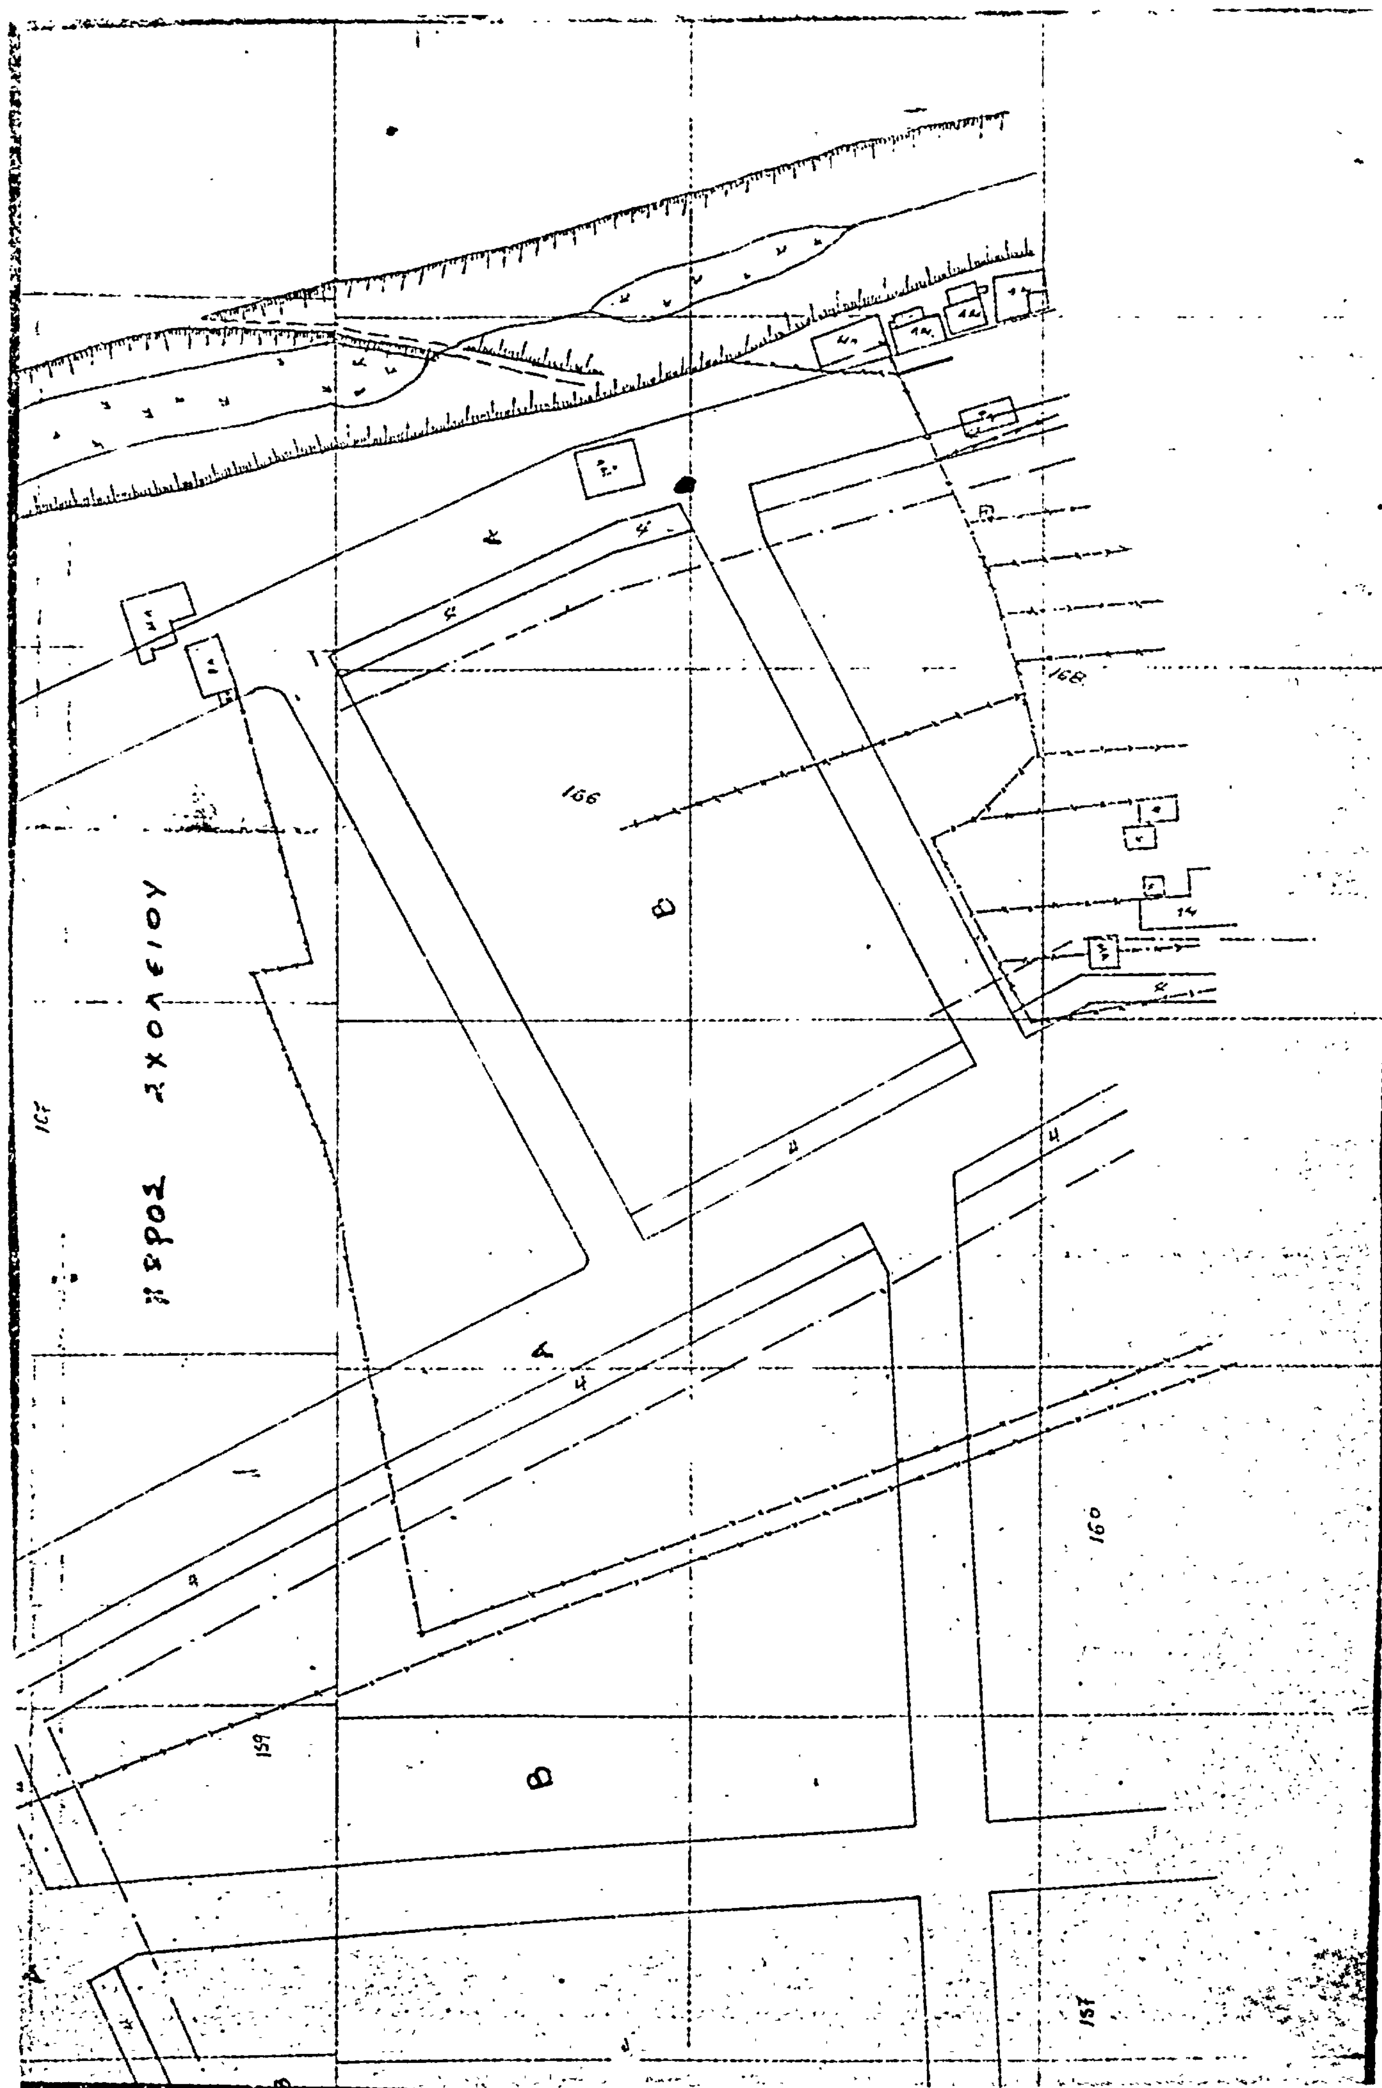
χωρος σχολειου
166
168
160
159
157

ΑΝΑΚΟΙΝΩΣΕΙΣ

(5)

Περὶ εἰδοποιήσεως τῆς γενομένης παρακαταθέσεως ἀποζημιώσεως ἐξ ἀναγκαστικῆς ἀπαλλοτριώσεως (προσκυρώσεως – ρυμοτομίας) ἀκινήτου εἰς Ἡράκλειον Κρήτης.

Οἱ 1) Κων/νος Γεωργ. Γωνιανάκης, 2) Πέτρος Γεωργ. Γωνιανάκης, 3) Μιχαὴλ Γεωργ. Γωνιανάκης, 4) Δέσποινα χήρα Μιχ. Βλαχάκη, 5) Ἑλένη Μιχ. Ὀρφανοῦ καὶ 6) Γεώργιος Ἐμμ. Λαμπράκης. Ἔχοντες ὑπ' ὄψιν: 1) τὰς διατάξεις τοῦ ἀπὸ 17.7.1923 Ν.Δ/τος «περὶ σχεδίων πόλεων», 2) τὰς διατάξεις τοῦ ν. 1731/39 «περὶ ἀναγκαστικῆς ἀπαλλοτριώσεως» καὶ 3) τὴν ὑπ' ἀριθμ. 27/1972 πρᾶξιν ρυμοτομήσεως καὶ ἀναλογισμοῦ ἀποζημιώσεως μετὰ τοῦ συνοδεύοντος αὐτὴν σχεδιαγράμματος τῆς Δ/νσεως Τεχνικῶν Ὑπηρεσιῶν Ν. Ἡρακλείου Κρήτης, κυρωθεῖσαν διὰ τῆς ὑπ' ἀριθμ. 6050/3923/3.6.1976 ἀποφάσεως Νομάρχου Ἡρακλείου καὶ καταστᾶσαν ἀμετάκλητον κατὰ τὴν ὑπ' ἀριθμ. 9257/13.9.1976 βεβαίωσιν τοῦ Γραφείου Πολεοδομικῶν Ἐφαρμογῶν Ἡρακλείου, φέρομεν εἰς γνῶσιν: Α) τῶν Θεοχάρις συζ. Διογένους Τρουλλινοῦ, Θεοφίλου Γεωργ. Τρουλλινοῦ καὶ Θεοχάρις τὸ γένος Γεωργ. Τρουλλινοῦ, κατοίκων Ἡρακλείου Κρήτης, κεκτημένων δικαιώματα ἐπὶ τοῦ ἐπὶ τῆς συμβολῆς τῆς λεωφόρου Ἀνδρέου καὶ Μαρίας Καλοκαιρινοῦ καὶ ὁδοῦ Γαβαλάδων Ἡρακλείου Κρήτης κειμένου μὴ ἀρτίου οἰκοπέδου των ἐκτάσεως 29,20 μ2 ἐμφαινομένου καὶ ἀποτυπουμένου εἰς τὸ συνοδεῦον τὴν ὡς ἄνω πρᾶξιν σχεδιάγραμμα ὑπὸ τὰ στοιχεῖα (1–2–2–4–1–) ἐκτάσεως 13,46 Μ2 κατὰ τὸ προσκυρούμενον εἰς τὴν ἰδιοκτησίαν τῶν πέντε πρώτων ἐξ ἡμῶν τμῆμα του καὶ ὑπὸ τὰ στοιχεῖα (1–4–6–7–1) ἐκτάσεως 15,50 Μ2 καὶ (4–5–6–4) ἐκτάσεως 0,24 Μ2 καὶ τὸ ρυμοτομούμενον τμῆμα του ὡς καὶ τῶν ἐπ' αὐτοῦ κτισμάτων 205 Μ3. Β) Τοῦ ἐξ ἡμῶν Γεωργίου Ἐμμ. Λαμπράκη κατοίκου Ἡρακλείου κεκτημένου δικαιώματα ἐπὶ τοῦ διὰ τῆς αὐτῆς πράξεως ρυμοτομουμένου τμήματος ἀκινήτου του ὑπὸ στοιχεῖα 1/2 (8–9–10–11–8) 0,70 Μ2 καὶ 1/2 (8–11–12–13–8) 1,15 Μ2 καὶ Γ) τῶν ἐπὶ τῶν αὐτῶν ὡς ἄνω ἀκινήτων ἐγγεγραμμένων δανειστῶν ἢ τρίτων ἐν γένει διεκδικητῶν ὅτι κατετέθη εἰς τὸ ἐν Ἡρακλείῳ Κρήτης Γραφεῖον τοῦ Ταμείου Παρακαταθηκῶν καὶ Δανείων (Αον Δημόσιον Ταμεῖον Ἡρακλείου) ἡ διὰ τῆς ὑπ' ἀρ. 1409/1977 ἀποφάσεως τοῦ Μονομελοῦς Πρωτοδικείου Ἡρακλείου καθορισθεῖσα ἀποζημίωσις ἐκ δρχ. 1.260.250 καὶ 28.000 ἀντιστοίχως, ἐξ ὧν κατ' ἄρθρ. 8 ν. 1587/50 παρακρατηθήσεται ὁ φόρος, ἐκδοθέντων τῶν ὑπ' ἀριθμ. 26882/15.2.1978, 26883/15.2.1978, 26938/17.2.1978, 26936/16.2.1978 καὶ 26935/16.2.1978 γραμματίων συστάσεως παρακαταθήκης, ἡ ὁποία ἀποζημίωσις καὶ θὰ ἀποδοθῇ εἰς τοὺς κατὰ τὰ ἀνωτέρω δικαιούχους αὐτῆς. Τὰ ὡς ἄνω γραμμάτια κατετέθησαν εἰς τὸν συμβολαιογράφον Ἡρακλείου Κρήτης Ζαχαρίαν Μηλιαρᾶν συνταχθέντος τοῦ ὑπ' ἀριθμ. 30995/18.2.1978 δηλωτικοῦ αὐτοῦ, κεκυρωμένον ἀντίγραφον τοῦ ὁποίου ἐπεδόθη εἰς τοὺς προαναφερθέντας (πλὴν τοῦ ἐξ ἡμῶν Γεωργίου Ἐμμ. Λαμπράκη ὡς παρελκούσης δι' ἐμὲ τῆς τοιαύτης ἐπιδόσεως) κατὰ τὰς ὑπ' ἀρ. 14866, 14867 καὶ 14868/20.2.1978 ἐκθέσεις ἐπιδόσεων τοῦ δικ. ἐπιμελητοῦ Ἡρακλείου Ἐμμ. Σαβιολάκη.

Ἐν Ἡρακλείῳ τῇ 22 Φεβρουαρίου 1978

Ὁ Πληρεξ. Δικηγόρος τῶν Εἰδοποιούντων
ΝΙΚΟΣ Κ. ΚΥΡΙΑΚΑΚΗΣ

(Ἀριθμὸς τριπλοτύπου 21683/78 τοῦ 12 Δημοσίου Ταμείου τῆς 15.3.78).

ΑΠΟ ΤΟ ΕΘΝΙΚΟ ΤΥΠΟΓΡΑΦΕΙΟ